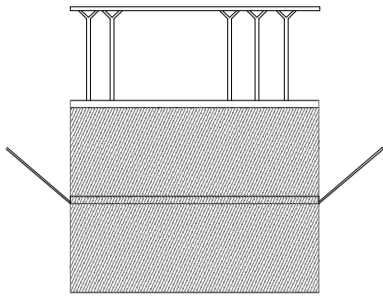
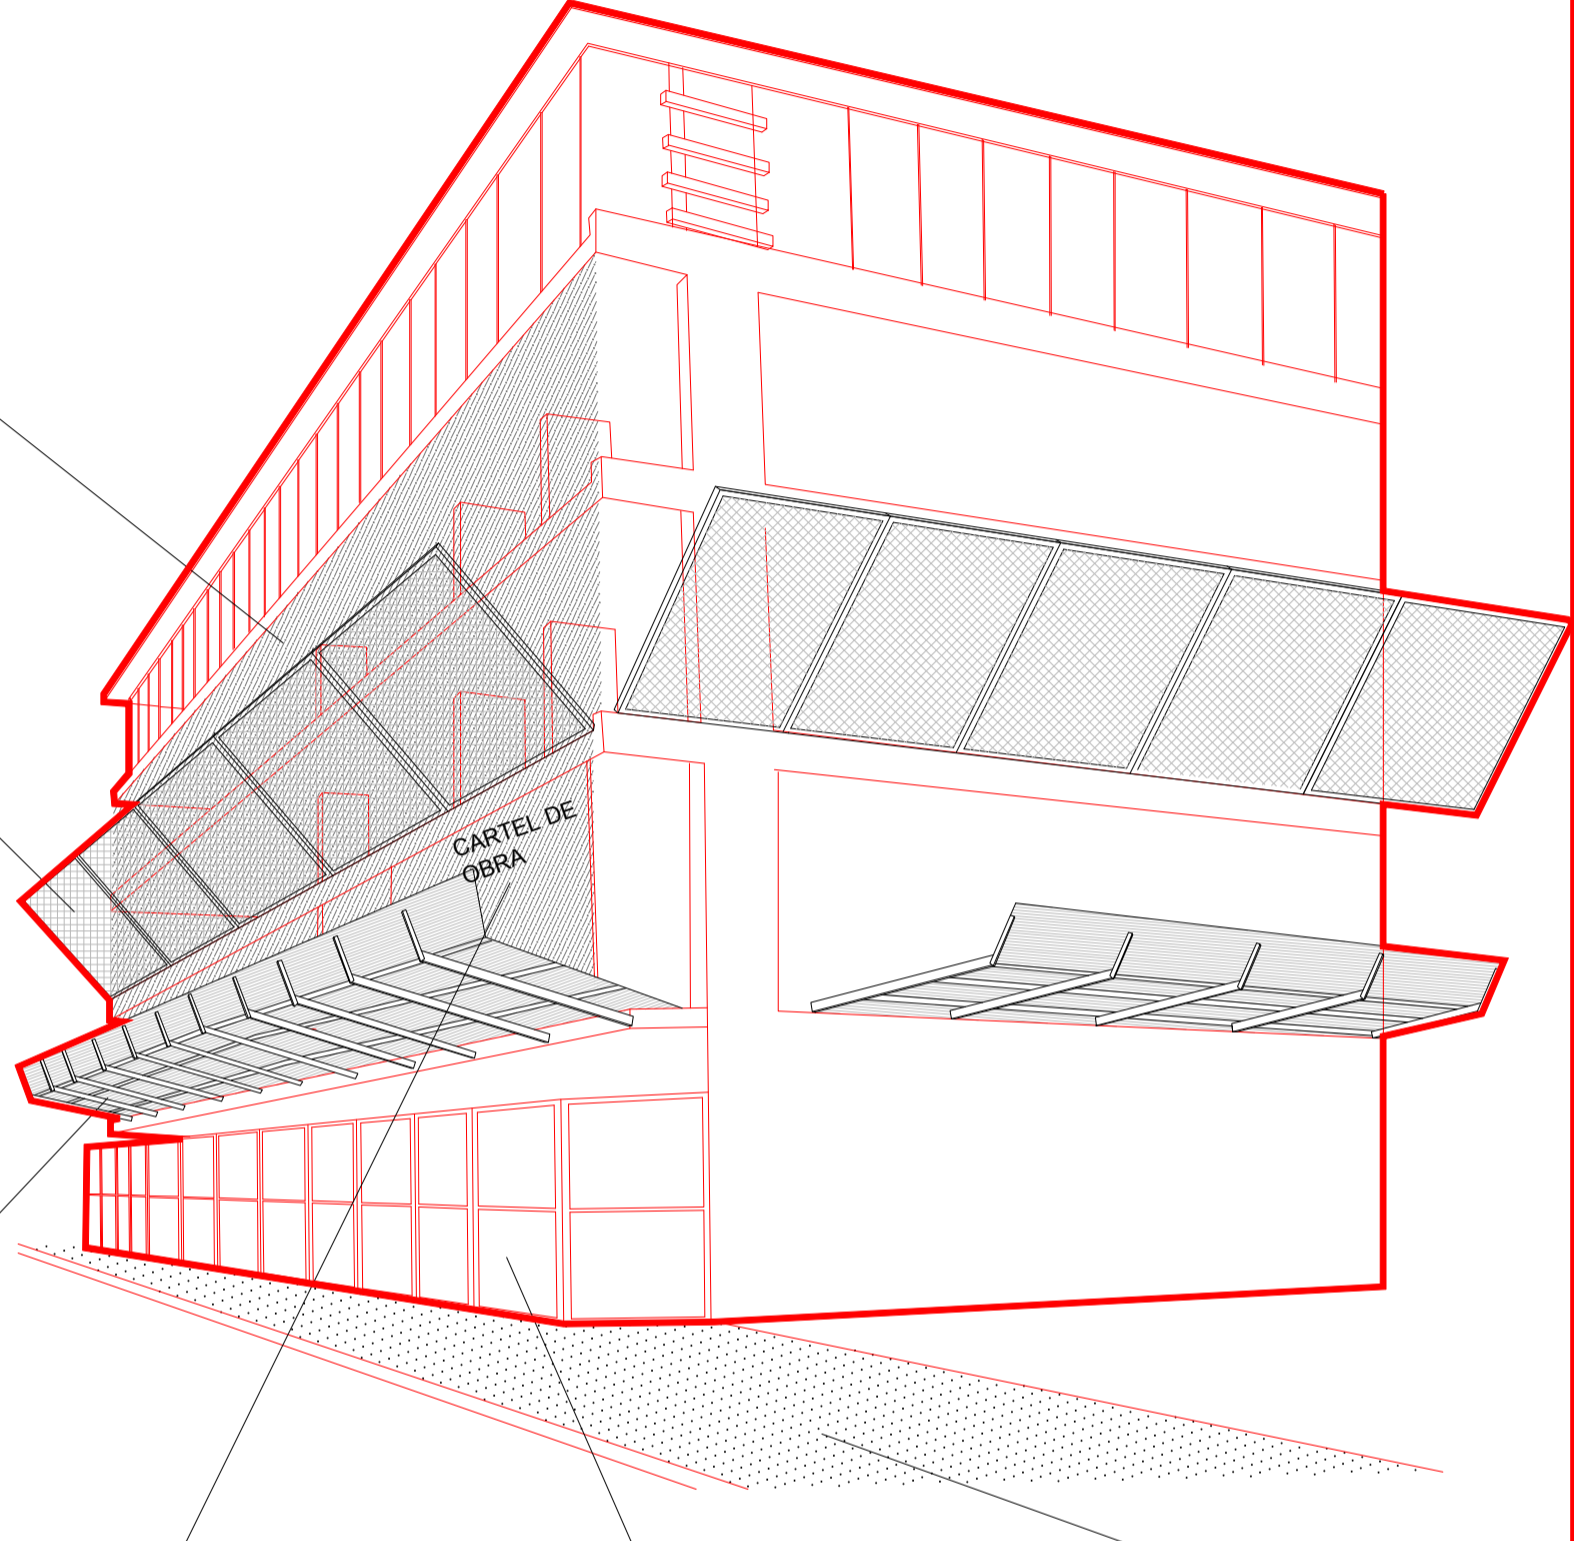
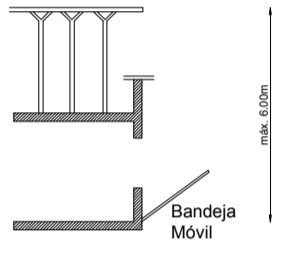
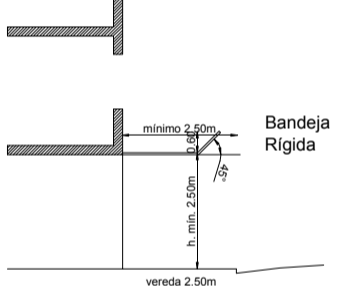

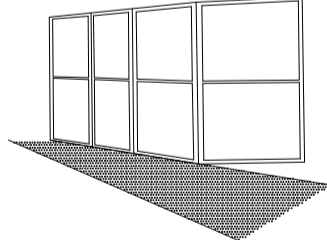
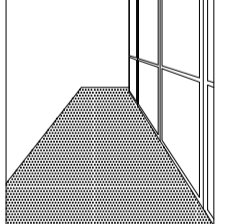


OBRA SEGURA = CORDOBA SEGURA

MEDIDAS DE SEGURIDAD EN OBRA

<p style="writing-mode: vertical-rl; transform: rotate(180deg);">CERRAMIENTO VERTICAL</p>	 <p>UBICACIÓN: SOBRE TODA LA SUPERFICIE DE FACHADA PRINCIPAL</p> <p>MATERIALES: CHAPA, MADERA O MEMBRANA DE TRAMA CERRADA RESISTENTE</p>			
<p style="writing-mode: vertical-rl; transform: rotate(180deg);">BANDEJA MOVIL</p>	 <p>UBICACIÓN: CONTINUA EN TODA LA PERIFERIA O BORDE DE LOSA HACIA LA VIA PÚBLICA Y HACIA LOS COLINDANTES. COLOCADA A 6 (SEIS) METROS COMO MÁXIMO DEL ÚLTIMO NIVEL DE TRABAJO.</p> <p>MATERIALES: BASTIDOR METÁLICO CON MALLA METÁLICA RETICULADA O SIMILAR- CAPAZ DE RESISTIR CAIDA DE MATERIALES-</p>			
<p style="writing-mode: vertical-rl; transform: rotate(180deg);">BANDEJA FIJA</p>	 <p>UBICACIÓN: CONTINUA EN TODA LA PERIFERIA O BORDE DE LOSA HACIA LA VIA PÚBLICA Y HACIA LOS COLINDANTES- 2.50 METROS DE ANCHO MÍNIMO CON ANTEPECHO EN BORDE EXTERIOR A 45° Y 0.60M DE ALTO MÍNIMO.</p> <p>MATERIALES: MADERA, CHAPA, ETC. QUE GARANTICE VERDADERA RESISTENCIA Y RESGUARDO DE LA INTEGRIDAD FÍSICA DE LAS PERSONAS.</p>			
<p style="text-align: center;">CARTEL DE OBRA</p>		<p style="text-align: center;">VALLADO DE OBRA</p>	<p style="text-align: center;">VEREDA</p>	
<div style="border: 1px solid black; padding: 5px;"> <p>PROYECTO (nombre profesional) </p> <p>DIRECCION TECNICA (nombre profesional)</p> <p>EMPRESA CONSTRUCTORA</p> <p>DIRECCION DE LA OBRA</p> <p>NOMENCLATURA CATASTRAL</p> <p>Nº Y FECHA PERMISO EDIFICACION</p> <p>SUP. TERRENO</p> <p>DESTINO DE LA OBRA</p> </div> <p>UBICACIÓN: EXPUESTO SOBRE LA FACHADA EN LUGAR VISIBLE AL INICIO Y HASTA FINALIZACIÓN DE OBRA.</p> <p>DATOS: DE ACUERDO A CODIGO</p>		 <p>UBICACIÓN: AL FRENTE DEL PREDIO, PARA CUALQUIER TRABAJO DE CONSTRUCCIÓN, REFACCIÓN, DEMOLICÓN, MANTENIMIENTO.</p> <p>ALTURA NO MENOR DE 2 METROS. LAS PUERTAS DEBEN ABRIR HACIA ADENTRO.</p> <p>MATERIALES: MADERA, CHAPA, ETC QUE GARANTICEN RESISTENCIA Y SEGURIDAD A LOS TRANSEÚNTES.</p>	 <p>UBICACIÓN: AL FRENTE DEL PREDIO. DURANTE TODA LA OBRA DEBERÁ EXISTIR UNA VEREDA TRANSITABLE QUE GARANTICE LA CIRCULACIÓN DE PERSONAS CON DISCAPACIDADES, COCHECITOS DE BEBÉS, ETC, SEGÚN ORD. 9387/95 DEC. 463/96. TAMBIEN EXIGIBLE EN TERRENOS BALDIOS</p> <p>MATERIALES: CONTRAPISO DE HORMIGÓN POBRE DE 7CM DE ESPESOR CON CAPA DE 2 CM DE MORTERO DE CEMENTO ALISADO DE FRATÁS.</p>	

Estas Medidas de Seguridad son consideradas como disposiciones mínimas a adoptar en el inicio de cada obra hasta su finalización.

En casos particulares, la Dirección de Obras Privadas podrá exigir medidas especiales de protección.

De no cumplimentar con todas estas normas, la Dirección podrá llegar a disponer la **CLAUSURA DE OBRA.-**



MUNICIPALIDAD
CIUDAD DE CÓRDOBA

**DIRECCIÓN
DE OBRAS
PRIVADAS Y USO
DEL SUELO**